



PROJET DE CONSTRUCTION D'UN LOGEMENT ÉCONOMIQUE
PLAN TYPE F 4

PROMOTEUR : GARBA KONATE

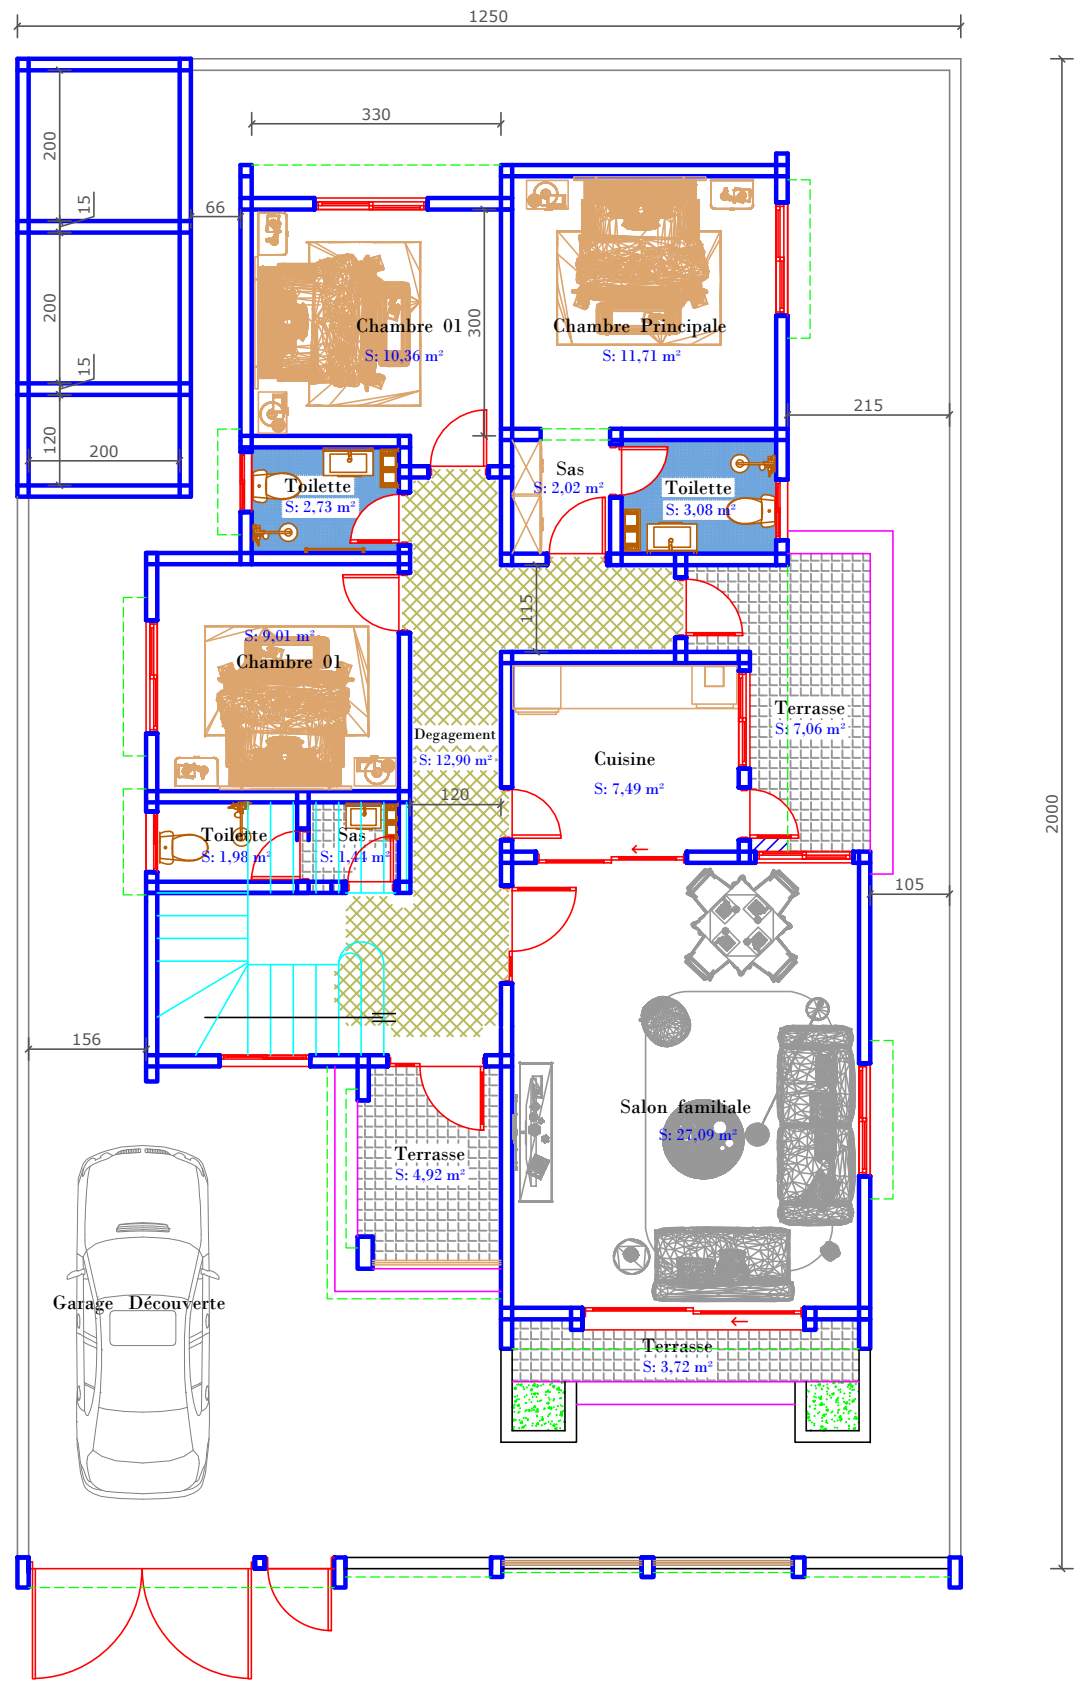

SURFACE TOTALE: 115 m²

PLAN DU REZ DE CHAUSSEE

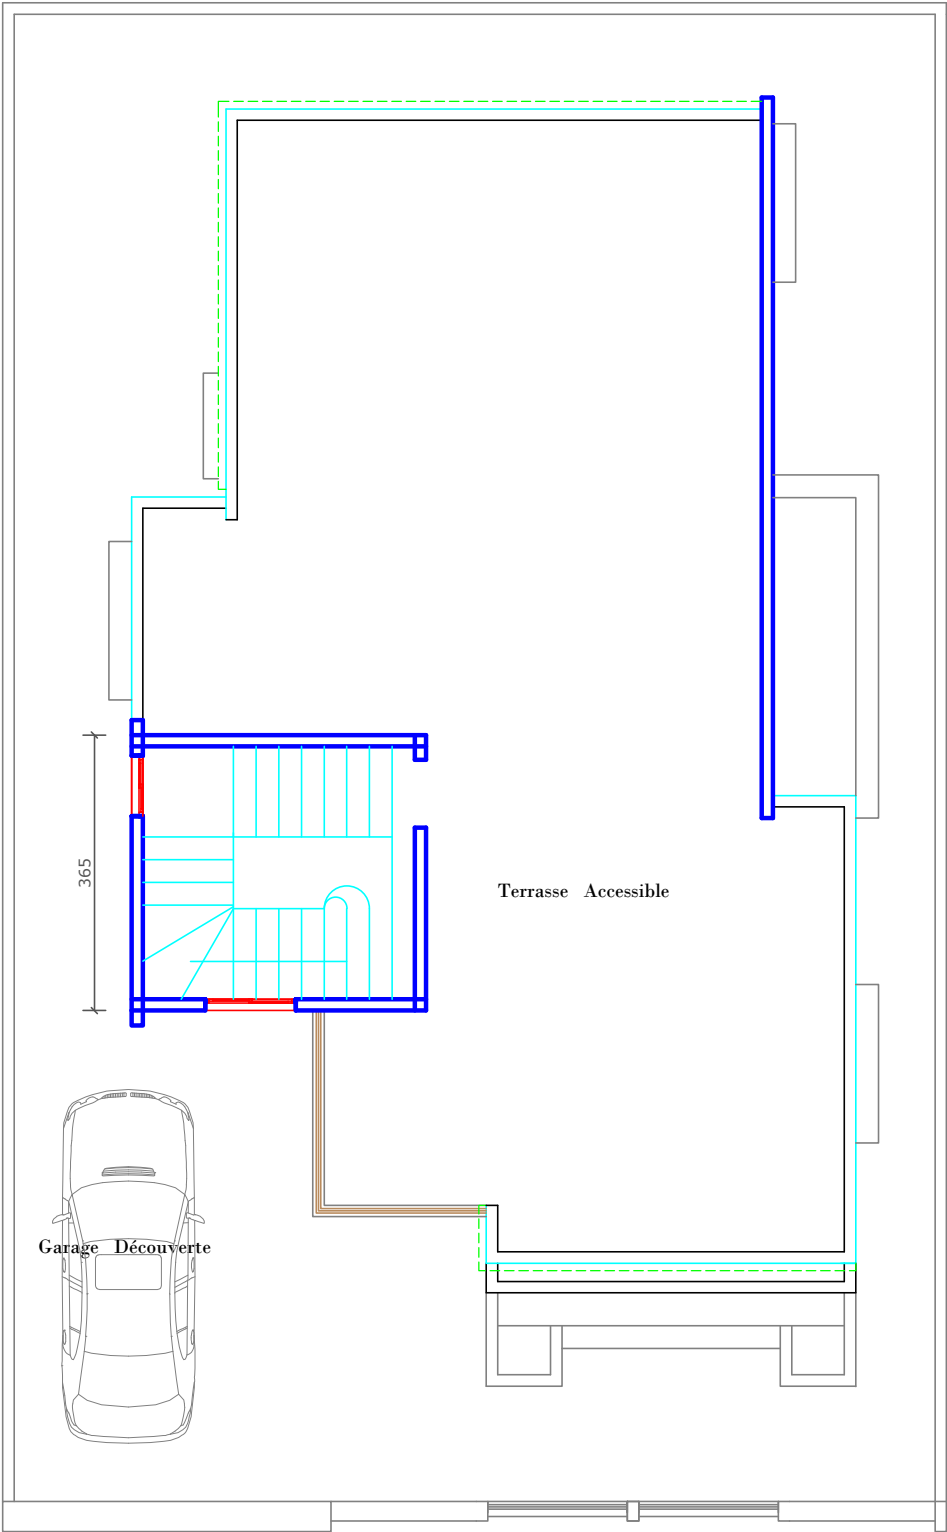

PLAN DE LA TERRASSE

Cabinet - Architecture
Service - Contrôle - Aménagement
Décoration - Expertise
CEI: (+223) 79 18 39 42
(+223) 64 52 52 95

CASCADE, Bamako-coura - Imm. Boubacar KEITA
Rue : 350, Porte:389 Tel: +223 79 18 39 42, BP: E273 Email: cascade_archi@yahoo.fr
Bamako-Mali

ARCHITECTE : BOUARE ZOUMANA